


Aree a standard del PRG vigente


- attuata
- non attuata
- esistenti pubbliche
- esistenti private ad uso pubblico
- di progetto pubbliche
- di progetto private ad uso pubblico

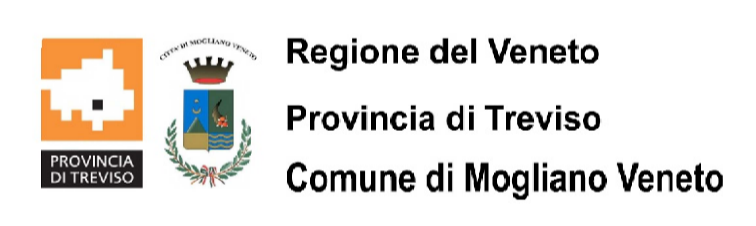

P.A.T.
Piano di Assetto del Territorio

A09
SCALA 1:10.000

Carta dei Servizi

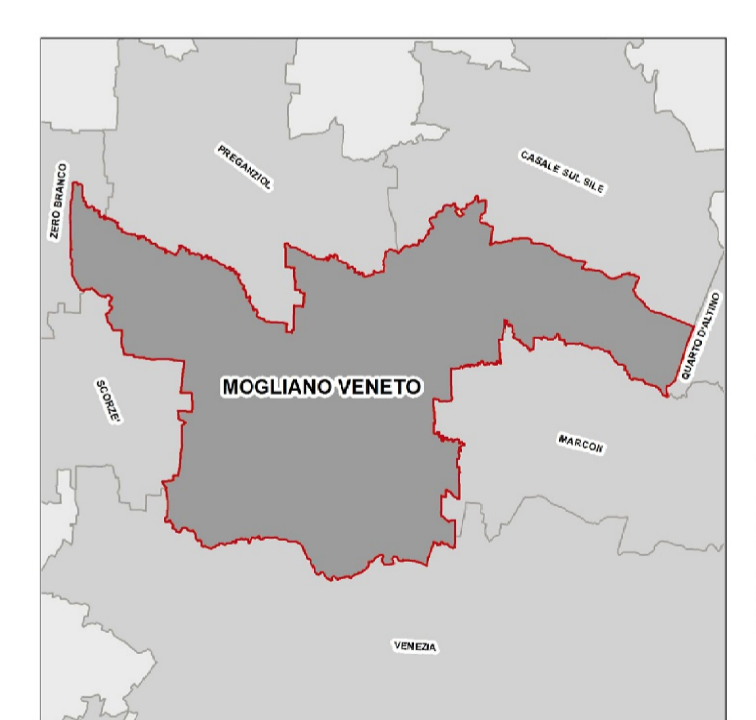

Il Sindaco e Assessore Urbanistica
Carola Arena

Progettisti:
Arch. **Salvina Sist** - U.T.
Urb. **Roberto Rossetto** - Terre srl
Co-Progettazione
Provincia di Treviso
Coordinamento
Arch. **Stefano Maria Doardo** - Terre srl

Gruppo di Lavoro
Terre srl:
Pian. **Michele Napoli**
Dott. **Marco Urgenti**
Pian. **Mauro Zanardo**
Pian. **Riccardo Pero**

Ufficio Tecnico:
Geom. **Cristina Libralato**
Pian. **Fabio Baklan**
Pian. **Gianpaolo Giudici**
Pian. **Roberto Volpato**
Pian. **Thomas Girardo**
Rapporto Ambientale (V.A.S.)
Terre srl
Studio Idraulico
Ingegneria2P&associati

Studio Geologico:
Argoos Studio Associato
Studio Agromorfo:
Dott. for. **Michele Martin**
Valutazione Incidenza Ambientale
Dott. for. **Andrea Rizzi** - Terre srl
Dott.ssa **Alice Puppin** - Terre srl

Adozione:
Approvazione:

Gennaio 2018